

ПАСПОРТ ДОСТУПНОСТИ

**муниципального общеобразовательного бюджетного учреждения
«Дружбинская средняя общеобразовательная школа»
Соль-Илецкого городского округа Оренбургской области**



ПАСПОРТ ДОСТУПНОСТИ
объекта социальной инфраструктуры (ОСИ)
№1

1. Общие сведения об объекте

1.1. Наименование (вид) объекта: Школа (нежилое помещение)

1.2. Адрес объекта: 461514, Оренбургская область, Соль-Илецкий район, с.Дружба, ул.Школьная, д.7.

1.3. Сведения о размещении объекта:

- отдельно стоящее здание 2 этажа, 1268,1 кв.м.

- наличие прилегающего земельного участка: да; 6500 кв.м.

1.4. Год постройки здания 1990г., последнего капитального ремонта -2013 год (ремонт путей эвакуации).

1.5. Дата предстоящих плановых ремонтных работ: текущего 2019г

Сведения об организации, расположенной на объекте

1.6. Муниципальное общеобразовательное бюджетное учреждение «Дружбинская средняя общеобразовательная школа» Соль-Илецкого городского округа Оренбургской области

1.7. Юридический адрес организации (учреждения) 461514, Оренбургская область, Соль-Илецкий район, с.Дружба, ул.Школьная, д.7.

1.8. Основание для пользования объектом: оперативное управление

1.9. Форма собственности: муниципальная

1.10. Территориальная принадлежность: муниципальная

1.11. Вышестоящая организация (наименование): Управление образования администрации муниципального образования Соль-Илецкий городской округ

1.12. Адрес вышестоящей организации, другие координаты: 461500, Оренбургская область, г.Соль-Илецк ул Уральская д.43, тел. (факс) - 8(35336)2-70-39

2. Характеристика деятельности организации на объекте (по обслуживанию населения)

2.1 Сфера деятельности: образование

2.2 Виды оказываемых услуг: образовательные услуги

2.3 Форма оказания услуг: на объекте, на дому

2.4 Категории обслуживаемого населения по возрасту: дети

2.5 Категории обслуживаемых инвалидов: все категории

2.6. Плановая мощность – посещаемость (количество обслуживаемых в день), вместимость, пропускная способность: 150 чел.

2.7. Участие в исполнении индивидуальной программы реабилитации инвалида, ребенка-инвалида (далее – ИПР): да, нет (нужное подчеркнуть).

3. Состояние доступности объекта для инвалидов и других маломобильных групп населения (далее – МГН)

3.1. Путь следования к объекту пассажирским транспортом (описать маршрут движения с использованием пассажирского транспорта): рейсовый автобус Соль-Илецк – Оренбург, остановка «Дружба», наличие адаптированного пассажирского транспорта, следующего к объекту: нет.

3.2. Путь к объекту от ближайшей остановки пассажирского транспорта:

3.2.1. Расстояние до объекта от остановки транспорта – 800 м.

3.2.2. Время движения (пешком) – 20-25 мин.

3.2.3. Наличие выделенного от проезжей части пешеходного пути: да, нет (нужное подчеркнуть).

3.2.4. Перекрестки: нерегулируемые; регулируемые, со звуковой сигнализацией, таймером: (нужное подчеркнуть).

3.2.5. Информация на пути следования к объекту: акустическая, тактильная, визуальная: (нужное подчеркнуть).

3.2.6. Перепады высоты на пути: нет, есть (описать): ступени на входе в здание.

Их обустройство для инвалидов на коляске: да, нет (нужное подчеркнуть).

3.3 Организация доступности объекта для инвалидов – форма обслуживания*

№ п/п	Категория инвалидов (вид нарушения)	Вариант организации доступности объекта *)
1	Все категории инвалидов и МГН, в том числе инвалиды:	ДУ
2	передвигающиеся на креслах-колясках	ДУ
3	с нарушениями опорно-двигательного аппарата	ДУ
4	с нарушениями зрения	ДУ
5	с нарушениями слуха	ДУ
6	с нарушениями умственного развития	ДУ

*1) Указывается один из вариантов: «А», «Б», «ДУ», «ВНД».

«А» – доступность всех зон и помещений (универсальная);

«Б» – доступны специально выделенные участки и помещения;

«ДУ» – доступность условная: дополнительная помощь сотрудника, услуги на дому, дистанционно;

«ВНД» – не организована доступность.

3.4 Состояние доступности основных структурно-функциональных зон

№ п/п	Основные структурно-функциональные зоны	Состояние доступности, в том числе для основных категорий инвалидов**
1	Территория, прилегающая к зданию (участок)	ДЧ-В
2	Вход (входы) в здание	ДЧ-И (О, Г, У, С)
3	Путь (пути) движения внутри здания (в т.ч. пути эвакуации)	ДЧ-И (О, Г, У, С)
4	Зона целевого назначения здания (целевого посещения объекта)	ДЧ-В
5	Санитарно-гигиенические помещения	ДЧ-И (О, Г, У, С)
6	Система информации и связи (на всех зонах)	ДЧ-И (О, Г, У, К)
7	Пути движения к объекту (от остановки транспорта)	ДЧ-В

** Указывается: ДП-В - доступно полностью всем; ДП-И (К, О, С, Г, У) – доступно полностью избирательно (указать категории инвалидов); ДЧ-В - доступно частично всем; ДЧ-И (К, О, С, Г, У) – доступно частично избирательно (указать категории инвалидов); ДУ - доступно условно, ВНД – временно недоступно

3.5. ИТОГОВОЕ ЗАКЛЮЧЕНИЕ о состоянии доступности ОСИ: ДЧ-В

4. Управленческое решение

4.1. Рекомендации по адаптации основных структурных элементов объекта

№№ п/п	Основные структурно-функциональные зоны объекта	Рекомендации по адаптации объекта (вид работы)*
1	Территория, прилегающая к зданию (участок)	ТР, ИР с ТСР
2	Вход (входы) в здание	ТР, ИР с ТСР
3	Путь (пути) движения внутри здания (в т.ч. пути эвакуации)	ТР, ИР с ТСР
4	Зона целевого назначения здания (целевого посещения объекта)	ТР, ИР с ТСР
5	Санитарно-гигиенические помещения	ТР, ИР с ТСР
6	Система информации на объекте (на всех зонах)	ТР, ИР с ТСР
7	Пути движения к объекту (от остановки транспорта)	ТР, ИР с ТСР
8	Все зоны и участки	ТР, ИР с ТСР

*- указывается один из вариантов (видов работ): не нуждается; ремонт (текущий, капитальный); индивидуальное решение с ТСР; технические решения невозможны – организация альтернативной формы обслуживания

4.2. Период проведения работ текущий 2019-2030 год в рамках исполнения программы «Дорожная карта» программа «Доступная среда» по обеспечению доступности объекта, по мере поступления средств.

4.3. Ожидаемый результат (по состоянию доступности) после выполнения работ по адаптации: ДЧ-В

Оценка результата исполнения программы, плана (по состоянию доступности): ДЧ-В

4.4. Для принятия решения требуется, не требуется :

1. 1.Согласование работ с надзорными органами (в сфере проектирования и строительства архитектуры): да
2. 2.Техническая экспертиза; разработка проектно-сметной документации .-нет
3. 3.Согласование с собственником объекта-нет

4.5. Информация размещена (обновлена) на Карте доступности субъекта РФ: zhit-vmeste.ru

5. Особые отметки

Паспорт сформирован на основании:

1. Анкеты (информации об объекте) от 17.07.2019»
2. Акты обследования объекта: № 1 от 17.07.2019 года.
3. Решения рабочей комиссии МОБУ «Дружбинская СОШ»

В составе:

Директор МОБУ «Дружбинская СОШ»  И.Г.Малицкая

Ответственный по охране труда: О.Я.Деркбен

Заведующая хозяйственной частью: Г.Ж.Кулбулганова



АНКЕТА
(информация об объекте социальной инфраструктуры)
К ПАСПОРТУ ДОСТУПНОСТИ ОСИ
№ 1

1. Общие сведения об объекте

1.1. Наименование (вид) объекта: Школа (нежилое помещение)

1.2. Адрес объекта: 461514, Оренбургская область, Соль-Илецкий район, с. Дружба, ул. Школьная, д.7.

1.3. Сведения о размещении объекта:

- отдельно стоящее здание 2 этажа, 1268,1 кв.м.

- наличие прилегающего земельного участка: да; 6500 кв.м.

1.4. Год постройки здания 1990г., последнего капитального ремонта -2013 год (ремонт путей эвакуации).

1.5. Дата предстоящих плановых ремонтных работ: текущего 2019г

Сведения об организации, расположенной на объекте

1.6. Муниципальное общеобразовательное бюджетное учреждение «Дружбинская средняя общеобразовательная школа» Соль-Илецкого городского округа Оренбургской области

1.7. Юридический адрес организации (учреждения) 461514, Оренбургская область, Соль-Илецкий район, с. Дружба, ул. Школьная, д.7.

1.8. Основание для пользования объектом: оперативное управление

1.9. Форма собственности: муниципальная

1.10. Территориальная принадлежность: муниципальная

1.11. Вышестоящая организация (наименование): Управление образования администрации муниципального образования Соль-Илецкий городской округ

1.12. Адрес вышестоящей организации, другие координаты: 461500, Оренбургская область г. Соль-Илецк, ул. Уральская, д.43, тел. (факс) - 8(35336)2-70-39

2. Характеристика деятельности организации на объекте (по обслуживанию населения)

2.1 Сфера деятельности: образование

2.2 Виды оказываемых услуг: образовательные услуги

2.3 Форма оказания услуг: на объекте, на дому

2.4 Категории обслуживаемого населения по возрасту: дети

2.5 Категории обслуживаемых инвалидов: все категории

2.6. Плановая мощность – посещаемость (количество обслуживаемых в день), вместимость, пропускная способность: 150 чел.

2.7. Участие в исполнении индивидуальной программы реабилитации инвалида, ребенка-инвалида (далее – ИПР): да, нет (нужное подчеркнуть).

3. Состояние доступности объекта для инвалидов и других маломобильных групп населения (МГН)

3.1. Путь следования к объекту пассажирским транспортом (описать маршрут движения с использованием пассажирского транспорта): рейсовый автобус Соль-Илецк – Оренбург, остановка «Дружба», наличие адаптированного пассажирского транспорта, следующего к объекту: нет.

3.2. Путь к объекту от ближайшей остановки пассажирского транспорта:

3.2.1. Расстояние до объекта от остановки транспорта – 800 м.

3.2.2. Время движения (пешком) – 20-25 мин.

3.2.3. Наличие выделенного от проезжей части пешеходного пути: да, нет (нужное подчеркнуть).

3.2.4. Перекрестки: нерегулируемые; регулируемые, со звуковой сигнализацией, таймером: (нужное подчеркнуть).

3.2.5. Информация на пути следования к объекту: акустическая, тактильная, визуальная; (нужное подчеркнуть).

3.2.6. Перепады высоты на пути: нет, есть (описать): ступени на входе в здание.

Их обустройство для инвалидов на коляске: да, нет (нужное подчеркнуть).

3.3 Вариант организации доступности ОСИ (формы обслуживания)* с учетом СН иП 35-01-2001 «Доступность зданий и сооружений для маломобильных групп населения»(СП5913330.2012), утвержденных приказом Минрегиона России от 27.12.2011 № 605

№№ п/п	Категория инвалидов (вид нарушения)	Вариант организации доступности объекта
1.	Все категории инвалидов и МГН	ДУ
	<i>в том числе инвалиды:</i>	
2	передвигающиеся на креслах-колясках	ДУ
3	с нарушениями опорно-двигательного аппарата	ДУ
4	с нарушениями зрения	ДУ
5	с нарушениями слуха	ДУ
6	с нарушениями умственного развития	ДУ

* - указывается один из вариантов: «А», «Б», «ДУ», «ВНД»

4. Управленческое решение (предложения по адаптации основных структурных элементов объекта)

№ п/п	Основные структурно-функциональные зоны объекта	Рекомендации по адаптации объекта (вид работы)*
1	Территория, прилегающая к зданию (участок)	ТР ИР с ТСР
2	Вход (входы) в здание	ТР ИР с ТСР
3	Путь (пути) движения внутри здания (в т.ч. пути эвакуации)	ТР ИР с ТСР
4	Зона целевого назначения (целевого посещения объекта)	ТР ИР с ТСР
5	Санитарно-гигиенические помещения	ТР ИР с ТСР
6	Система информации на объекте (на всех зонах)	ТР ИР с ТСР
7	Пути движения к объекту (от остановки транспорта)	ТР ИР с ТСР
8.	Все зоны и участки	ТР ИР с ТСР

*- указывается один из вариантов (видов работ): не нуждается; ремонт (текущий, капитальный); индивидуальное решение с ТСР; технические решения невозможны – организация альтернативной формы обслуживания

Размещение информации на Карте доступности субъекта РФ zchit-vmeste.ru согласовано _____ Малицкая И.Г.

директор МОБУ «Дружбинская СОШ» 8(35336) 30-5-17

Директор МОБУ «Дружбинская СОШ»
 И.Г. Малицкая
 от 17.07.2019 г.



АКТ ОБСЛЕДОВАНИЯ
объекта социальной инфраструктуры
К ПАСПОРТУ ДОСТУПНОСТИ ОСИ
№ 1

МОБУ «Дружбинская СОШ»

«17» июля 2019 г.

1. Общие сведения об объекте

- 1.1. Наименование (вид) объекта: Школа (нежилое помещение)
 1.2. Адрес объекта: 461514, Оренбургская область, Соль-Илецкий район, с.Дружба ул.Школьная, д. 7.
 1.3. Сведения о размещении объекта:
 - отдельно стоящее здание 2 этажа, 1268,1 кв.м.
 - наличие прилегающего земельного участка : да; 6500 кв.м.
 1.4. Год постройки здания 1990г., последнего капитального ремонта -2013 год.
 1.5. Дата предстоящих плановых ремонтных работ: текущего 2019г.

Сведения об организации, расположенной на объекте

- 1.6. Муниципальное общеобразовательное бюджетное учреждение «Дружбинская средняя общеобразовательная школа» Соль-Илецкого городского округа Оренбургской области, МОБУ «Дружбинская СОШ».
 1.7. Юридический адрес организации (учреждения) 461514, Оренбургская область, Соль-Илецкий район, с.Дружба ,ул.Школьная, д. 7.

2. Характеристика деятельности организации на объекте

Дополнительная информация: организация предоставления образовательных услуг детей

3. Состояние доступности объекта

- 3.1. Путь следования к объекту пассажирским транспортом (описать маршрут движения с использованием пассажирского транспорта): рейсовый автобус Соль-Илецк – Оренбург, остановка «Дружба», наличие адаптированного пассажирского транспорта, следующего к объекту: нет.
 3.2. Путь к объекту от ближайшей остановки пассажирского транспорта:
 3.2.1. Расстояние до объекта от остановки транспорта – 800 м.
 3.2.2. Время движения (пешком) – 20-25 мин.
 3.2.3. Наличие выделенного от проезжей части пешеходного пути: да, нет (нужное подчеркнуть).
 3.2.4. Перекрестки: нерегулируемые; регулируемые, со звуковой сигнализацией, таймером: (нужное подчеркнуть).
 3.2.5. Информация на пути следования к объекту: акустическая, тактильная, визуальная; (нужное подчеркнуть).
 3.2.6. Перепады высоты на пути: нет, есть (описать): ступени на входе в здание.
 Их обустройство для инвалидов на коляске: да, нет (нужное подчеркнуть).

3.3 Организация доступности объекта для инвалидов – форма обслуживания

№№ п/п	Категория инвалидов (вид нарушения)	Вариант организации доступности объекта (формы обслуживания)*
1.	Все категории инвалидов и МГН	ДУ
	<i>в том числе инвалиды:</i>	
2	передвигающиеся на креслах-колясках	ДУ
3	с нарушениями опорно-двигательного аппарата	ДУ
4	с нарушениями зрения	ДУ
5	с нарушениями слуха	ДУ
6	с нарушениями умственного развития	ДУ

* - указывается один из вариантов: «А», «Б», «ДУ», «ВНД»

3.4 Состояние доступности основных структурно-функциональных зон

№№ п/п	Основные структурно- функциональные зоны	Состояние доступности, в том числе для основных категорий инвалидов**	Приложение	
			№ на плане	№ фото
1	Территория, прилегающая к зданию (участок)	ДЧ-В	1	1,2,3
2	Вход (входы) в здание	ДЧ-И (О, Г, У, С)	2	4,5,6
3	Путь (пути) движения внутри здания (в т.ч. пути эвакуации)	ДЧ-И (О, Г, У, С)	3	7,8,9
4	Зона целевого назначения здания (целевого посещения объекта)	ДЧ-В	4	10
5	Санитарно-гигиенические помещения	ДЧ-И (О, Г, У, С)	5	11,12
6	Система информации и связи (на всех зонах)	ДЧ-И (О, Г, У, К)	6	13,14
7	Пути движения к объекту (от остановки транспорта)	ДЧ-В		

** Указывается: ДП-В - доступно полностью всем; ДП-И (К, О, С, Г, У) – доступно полностью избирательно (указать категории инвалидов); ДЧ-В - доступно частично всем; ДЧ-И (К, О, С, Г, У) – доступно частично избирательно (указать категории инвалидов); ДУ - доступно условно, ВНД - недоступно

3.5. ИТОГОВОЕ ЗАКЛЮЧЕНИЕ о состоянии доступности ОСИ: ДЧ-В

4. Управленческое решение (проект)

4.1. Рекомендации по адаптации основных структурных элементов объекта:

№№ п\п	Основные структурно-функциональные зоны объекта	Рекомендации по адаптации объекта (вид работы)*
1	Территория, прилегающая к зданию (участок)	ТР, ИР с ТСР.
2	Вход (входы) в здание	ТР, ИР с ТСР.
3	Путь (пути) движения внутри здания (в т.ч. пути эвакуации)	ТР, ИР с ТСР.
4	Зона целевого назначения здания (целевого посещения объекта)	ТР, ИР с ТСР.
5	Санитарно-гигиенические помещения	ТР, ИР с ТСР.
6	Система информации на объекте (на всех зонах)	ТР, ИР с ТСР.
7	Пути движения к объекту (от остановки транспорта)	ТР, ИР с ТСР.
8.	Все зоны и участки	ТР, ИР с ТСР.

*- указывается один из вариантов (видов работ): не нуждается; ремонт (текущий, капитальный); индивидуальное решение с ТСР; технические решения невозможны – организация альтернативной формы обслуживания

4.2. Период проведения работ 2019 - 2030 год

в рамках исполнения программы «Доступная карта» программа «Доступная среда» 2019-2030 года.

4.3. Ожидаемый результат (по состоянию доступности) после выполнения работ по адаптации **ДЧ-В**

Оценка результата исполнения программы, плана (по состоянию доступности) **ДЧ-В**

4.4. Для принятия решения **требуется**, не требуется (нужное подчеркнуть):

4.4.1. согласование на Комиссии

4.4.2. **Согласование работ с надзорными органами (в сфере проектирования и строительства архитектуры).**- да

4.4.3. **Техническая экспертиза; разработка проектно-сметной документации.**-Нет

4.4.4. **Согласование с собственником объекта.**-Нет

4.4.5. Согласование с общественными организациями инвалидов.-**Да**

4.4.6. Другое:

4.5. Информация может быть размещена (обновлена) на Карте доступности субъекта РФ zhit.vmeste.ru

5. Особые отметки

ПРИЛОЖЕНИЯ:



Результаты обследования:

- | | |
|--|---------|
| 1. Территории, прилегающей к объекту | на 1 л. |
| 2. Входа (входов) в здание | на 1 л. |
| 3. Путей движения в здании | на 1л. |
| 4. Зоны целевого назначения объекта | на 1л. |
| 5. Санитарно-гигиенических помещений | на 1 л. |
| 6. Системы информации (и связи) на объекте | на 1л. |

Результаты фотофиксации на объекте на 7л.

Позажные планы, паспорт БТИ на 1 л.

Другое (в том числе дополнительная информация о путях движения к объекту)

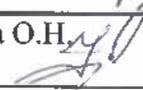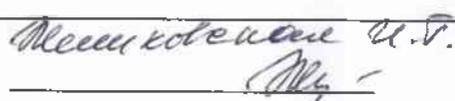Байгелова Д.И. 	Председатель рабочей группы, начальник отдела по строительству, транспорту, ЖКХ, дорожному хозяйству, газификации и связи администрации Соль-Илецкого городского округа;
Балабанова Г.А. 	Заместитель председателя рабочей группы, специалист по социальной работе ГБУСО «КЦСОН в г. Соль-Илецке» (по согласованию);
Фадеева О.Н. 	Секретарь рабочей группы, главный специалист отдела по жилищным и социальным вопросам администрации Соль-Илецкого городского округа;
Члены комиссии:	
Веккер Анна Павловна 	Председатель местного отделения «Всероссийское общество инвалидов» (по согласованию);
	Специалист I категории управления образования администрации Соль-Илецкого городского округа;
	Главный специалист отдела архитектуры, градостроительства и земельных отношений администрации Соль-Илецкого городского округа;
	Ведущий специалист комитета экономического анализа и прогнозирования администрации Соль-Илецкого городского округа;
 	Ведущий специалист отдела культуры администрации Соль-Илецкого городского округа.

Управленческое решение согласовано от 17.07. 2019 г. (приказ № 91)
Комиссией МОБУ «Дружбинская СОШ»

к Акту обследования ОСИ к паспорту доступности ОСИ № 1 от _____

I Результаты обследования:**1. Территории, прилегающей к зданию (участка)****МОБУ «Дружбинская СОШ» Оренбургская область, Соль – Илецкий район, село Дружба, улица Школьная, дом 7**

№ п/п	Наименование функционально-планировочного элемента	Наличие элемента			Выявленные нарушения и замечания		Работы адаптации объектов	
		есть/нет	№ на плане	№ фото	Содержание	Значимо для инвалида (категория)	Содержание	Виды работ
1.1	Вход (входы) на территорию	есть	1	1		ДЧ-В	Текущий ремонт	ТР
1.2	Путь (пути) движения на территории	есть	1	2		ДЧ-В	Текущий ремонт	ТР
1.3	Лестница (наружная)	нет						
1.4	Пандус (наружный)	нет						
1.5	Автостоянка и парковка	есть	1	3				
	ОБЩИЕ требования к зоне					ДЧ-В	Текущий ремонт	ТР

II Заключение по зоне:

Наименование структурно-функциональной зоны	Состояние доступности* (к пункту 3.4 Акта обследования ОСИ)	Приложение		Рекомендации по адаптации (вид работы)** к пункту 4.1 Акта обследования ОСИ
		№ на плане	№ фото	
Территории, прилегающей к зданию (участка)	ДЧ-В	1	1,2,3	ТР

* указывается: ДП-В - доступно полностью всем; ДП-И (К, О, С, Г, У) – доступно полностью избирательно (указать категории инвалидов); ДЧ-В - доступно частично всем; ДЧ-И (К, О, С, Г, У) доступно частично избирательно (указать категории инвалидов); ДУ - доступно условно. ВИД - недоступно**указывается один из вариантов: не нуждается; ремонт (текущий, капитальный); индивидуальное решение с ТСР; технические решения невозможны – организация альтернативной формы обслуживания Комментарий к заключению: ДЧ-В _____

К Акту обследования ОСИ к паспорту доступности ОСИ № 1 от _____

I Результаты обследования:**2. Входа (входов) в здание****МОБУ «Дружбинская СОШ» Оренбургская область, Соль – Илецкий район, село Дружба, ул. Школьная, дом 7**

п/п	Наименование функционально-планировочного элемента	Наличие элемента			Выявленные нарушения и замечания		Работы адаптации объектов	
		есть/нет	№ на плане	№ фото	Содержание	Значимо для инвалида (категория)	Содержание	Виды работ
2.1	Лестница (наружная)	есть	2	4				ИР ТСР ТР
2.2	Пандус (наружный)	есть	2	4	Пандус установлен с нарушениями		Ремонт пандуса	ИР ТСР ТР
2.3	Входная площадка (перед дверью)	есть	2	5		ДЧ-В		ИР ТСР ТР
2.4	Дверь (входная)	есть	2	4		ДЧ-В		ИР ТСР ТР
2.5	Тамбур	есть	2	6		ДЧ-В		ИР с ТСР ТР
	ОБЩИЕ требования к зоне					ДЧ-В		ИР с ТСР

II Заключение по зоне:

Наименование структурно-функциональной зоны	Состояние доступности* (к пункту 3.4 Акта обследования ОСИ)	Приложение		Рекомендации по адаптации (вид работы)** к пункту 4.1 Акта обследования ОСИ
		№ на плане	№ фото	
Входа (входов) в здание	ДЧ-В	2	4, 5, 6	ИР с ТСР, ТР

* указывается: ДИ-В - доступно полностью всем; ДИ-И (К, О, С, Г, У) – доступно полностью избирательно (указать категории инвалидов); ДЧ-В - доступно частично всем; ДЧ-И (К, О, С, Г, У) – доступно частично избирательно (указать категории инвалидов); ДУ - доступно условно, ВНД – недоступно **указывается один из вариантов: не нуждается; ремонт (текущий, капитальный); индивидуальное решение с ТСР; технические решения невозможны – организация альтернативной формы обслуживания

Комментарий к заключению : ДЧ-В, ИР с ТСР _____

к Акту обследования ОСИ к паспорту доступности ОСИ № 1 от _____

I Результаты обследования:**3. Пути (путей) движения внутри здания (в т.ч. путей эвакуации)****МОБУ «Дружбинская СОШ» Оренбургская область, Соль – Илецкий район, село Дружба, улица Школьная, дом 7**

№ п/п	Наименование функционально-планировочного элемента	Наличие элемента			Выявленные нарушения и замечания		Работы по адаптации объектов	
		есть/нет	№ на плане	№ фото	Содержание	Значимо для инвалида (категория)	Содержание	Виды работ
3.1	Коридор (вестибюль, зона ожидания)	есть	3	7		ДЧ-В		ИР с ТСП ТР
3.2	Лестница (внутри здания)	есть	3	8		ДЧ-В		ИР с ТСП ТР
3.3	Пандус (внутри здания)	нет						
3.4	Лифт пассажирский (или подъемник)	нет						
3.5	Дверь	есть	3	7		ДЧ-В		ИР с ТСП ТР
3.6	Пути эвакуации (в т.ч. зоны безопасности)	есть	3	9		ДЧ-В		ИР с ТСП ТР
	ОБЩИЕ требования к зоне					ДЧ-В		ИР с ТСП ТР

II Заключение по зоне:

Наименование структурно-функциональной зоны	Состояние доступности* (к пункту 3.4 Акта обследования ОСИ)	Приложение		Рекомендации по адаптации (вид работы)** к пункту 4.1 Акта обследования ОСИ
		№ на плане	№ фото	
Пути движения внутри здания (в т.ч. путей эвакуации)	ДЧ-В	3	7, 8, 9	ИР с ТСП ТР

* указывается: ДП-В - доступно полностью всем; ДП-И (К, О, С, Г, У) – доступно полностью избирательно (указать категории инвалидов); ДЧ-В - доступно частично всем; ДЧ-И (К, О, С, Г, У) – доступно частично избирательно (указать категории инвалидов); ДУ - доступно условно, ВНД - недоступно

**указывается один из вариантов: не нуждается; ремонт (текущий, капитальный); индивидуальное решение с ТСП; технические решения невозможны – организация альтернативной формы обслуживания

Комментарий к заключению: ДЧ-В, ИР с ТСП _____

к Акту обследования ОСИ к паспорту доступности ОСИ № 1 от _____

Результаты обследования:**4. Зоны целевого назначения здания (целевого посещения объекта)****Вариант I – зона обслуживания инвалидов****МОБУ «Дружбинская СОШ» Оренбургская область, Соль – Илецкий район, село Дружба, улица Школьная, дом 7**

п	Наименование функционально-планировочного элемента	Наличие элемента			Выявленные нарушения и замечания		Работы по адаптации объектов	
		есть/нет	№ на плане	№ фото	Содержание	Значимо для инвалида (категория)	Содержание	Виды работ
4.1	Кабинетная форма обслуживания	Есть	4	10		ДЧ-В		ИР с ТСП
4.2	Зальная форма обслуживания	нет						
4.3	Прилавочная форма обслуживания	нет						
4.4	Форма обслуживания с перемещением по маршруту	нет						
4.5	Кабина индивидуального обслуживания	нет						
	ОБЩИЕ требования к зоне	нет				ДЧ-В		ИР с ТСП

II Заключение по зоне:

Наименование структурно-функциональной зоны	Состояние доступности* (к пункту 3.4 Акта обследования ОСИ)	Приложение		Рекомендации по адаптации (вид работы)** к пункту 4.1 Акта обследования ОСИ
		№ на плане	№ фото	
Зоны целевого назначения здания (целевого посещения объекта) Вариант I – зона обслуживания инвалидов	ДЧ-В	4	10	ИР с ТСП, ТР

* указывается: ДП-В - доступно полностью всем; ДП-И (К, О, С, Г, У) – доступно полностью избирательно (указать категорию инвалидов); ДЧ-В - доступно частично всем; ДЧ-И (К, О, С, Г, У) – доступно частично избирательно (указать категорию инвалидов); ДУ - доступно условно, ВНД - недоступно

**указывается один из вариантов: не нуждается; ремонт (текущий, капитальный); индивидуальное решение с ТСП; технические решения невозможны – организация альтернативной формы обслуживания

Комментарий к заключению: ДЧ-В, ИР с ТСП
ТР _____

к Акту обследования ОСИ к паспорту доступности ОСИ №1 от _____

I Результаты обследования:

4. Зоны целевого назначения здания (целевого посещения объекта)

Вариант II – места приложения труда

МОБУ «Дружбинская СОШ» Оренбургская область, Соль – Илецкий район, село Дружба, улица Школьная, дом 7

Наименование функционально-планировочного элемента	Наличие элемента			Выявленные нарушения и замечания		Работы по адаптации объектов	
	есть/нет	№ на плане	№ фото	Содержание	Значимо для инвалида (категория)	Содержание	Виды работ
Место приложения труда	нет						

II Заключение по зоне:

Наименование структурно-функциональной зоны	Состояние доступности* (к пункту 3.4 Акта обследования ОСИ)	Приложение		Рекомендации по адаптации (вид работы)** к пункту 4.1 Акта обследования ОСИ
		№ на плане	№ фото	
Зона целевого назначения здания				

* указывается: **ДП-В** - доступно полностью всем; **ДП-И** (К, О, С, Г, У) – доступно полностью избирательно (указать категории инвалидов); **ДЧ-В** - доступно частично всем; **ДЧ-И** (К, О, С, Г, У) – доступно частично избирательно (указать категории инвалидов); **ДУ** - доступно условно, **ВНД** - недоступно

**указывается один из вариантов: не нуждается; ремонт (текущий, капитальный); индивидуальное решение с ТСР; технические решения невозможны – организация альтернативной формы обслуживания
 Комментарий к заключению: _____

к Акту обследования ОСИ к паспорту доступности ОСИ № 1 от _____

I Результаты обследования:**4. Зоны целевого назначения здания (целевого посещения объекта)****Вариант III – жилые помещения****МОБУ «Дружбинская СОШ» Оренбургская область, Соль – Илецкий район, село Дружба, улица Школьная, дом 7**

Наименование функционально-планировочного элемента	Наличие элемента			Выявленные нарушения и замечания		Работы по адаптации объектов	
	есть/нет	№ на плане	№ фото	Содержание	Значимо для инвалида (категория)	Содержание	Виды работ
Жилые помещения	нет						

II Заключение по зоне:

Наименование структурно-функциональной зоны	Состояние доступности* (к пункту 3.4 Акта обследования ОСИ)	Приложение		Рекомендации по адаптации (вид работы)** к пункту 4.1 Акта обследования ОСИ
		№ на плане	№ фото	
Зона целевого назначения здания				

* указывается: **ДП-В** - доступно полностью всем; **ДП-И** (К, О, С, Г, У) – доступно полностью избирательно (указать категории инвалидов); **ДЧ-В** - доступно частично всем; **ДЧ-И** (К, О, С, Г, У) – доступно частично избирательно (указать категории инвалидов); **ДУ** - доступно условно; **ВНД** - недоступно

**указывается один из вариантов: не нуждается; ремонт (текущий, капитальный); индивидуальное решение с ТСР; технические решения невозможны – организация альтернативной формы обслуживания

Комментарий к заключению: _____

К

I Результаты обследования:

5. Санитарно-гигиенических помещений

МОБУ «Дружбинская СОШ» Оренбургская область, Соль – Илецкий район, с.Дружба, ул.Школьная, д.7

№ п/п	Наименование функционально-планировочного элемента	Наличие элемента			Выявленные нарушения и замечания		Работы по адаптации объектов	
		есть/нет	№ на плане	№ фото	Содержание	Значимо для инвалида (категория)	Содержание	Виды работ
5.1	Туалетная комната	есть	5	11	Отсутствие поручней	К		ИР с ТСР, ТР
5.2	Душевая/ванная комната	нет						
5.3	Бытовая комната (гардеробная)	есть	5	12		ДЧ-В		ИР с ТСР, ТР
	ОБЩИЕ требования к зоне					ДЧ-И (С,Г,У,О)		ИР с ТСР, ТР

II Заключение по зоне:

Наименование структурно-функциональной зоны	Состояние доступности* (к пункту 3.4 Акта обследования ОСИ)	Приложение		Рекомендации по адаптации (вид работы)** к пункту 4.1 Акта обследования ОСИ
		№ на плане	№ фото	
Санитарно-гигиенических помещений	ДЧ-И (С,Г,У,О)	5	11, 12	ИР с ТСР, ТР

* указывается: ДП-В - доступно полностью всем; ДП-И (К, О, С, Г, У) – доступно полностью избирательно (указать категории инвалидов); ДЧ-В - доступно частично всем; ДЧ-И (К, О, С, Г, У) – доступно частично избирательно (указать категории инвалидов); ДУ - доступно условно, ВНД - недоступно

**указывается один из вариантов: не нуждается; ремонт (текущий, капитальный); индивидуальное решение с ТСР; технические решения невозможны – организация альтернативной формы обслуживания

Комментарий к заключению: ДЧ-И (С, Г, У,О), ИР с ТСР, ТР _____

к Акту обследования ОСИ к паспорту доступности ОСИ № 1 от _____ 2019 г.

I Результаты обследования:

6. Системы информации на объекте

МОБУ «Дружбинская СОШ» Оренбургская область, Соль – Илецкий район, село Дружба, улица Школьная, дом 7

№ п/п	Наименование функционально-планировочного элемента	Наличие элемента			Выявленные нарушения и замечания		Работы по адаптации объектов	
		есть/нет	№ на плане	№ фото	Содержание	Значимо для инвалида (категория)	Содержание	Виды работ
6.1	Визуальные средства	есть	6	13, 14		ДЧ-В		ИР с ТСР, ТР
6.2	Акустические средства	нет				Г		
6.3	Тактильные средства	нет				С		ИР с ТСР, ТР
	ОБЩИЕ требования к зоне	есть				ДЧ-И (О, К, Г, У)		ИР с ТСР, ТР

II Заключение по зоне:

Наименование структурно-функциональной зоны	Состояние доступности* (к пункту 3.4 Акта обследования ОСИ)	Приложение		Рекомендации по адаптации (вид работы)** к пункту 4.1 Акта обследования ОСИ
		№ на плане	№ фото	
Системы информации на объекте	ДЧ-И (О, К, Г, У)	6	13,14	ИР с ТСР, ТР

* указывается: ДП-В - доступно полностью всем; ДП-И (К, О, С, Г, У) – доступно полностью избирательно (указать категории инвалидов); ДЧ-В - доступно частично всем; ДЧ-И (К, О, С, Г, У) – доступно частично избирательно (указать категории инвалидов); ДУ - доступно условно, ВНД - недоступно

**указывается один из вариантов: не нуждается; ремонт (текущий, капитальный); индивидуальное решение с ТСР; технические решения невозможны – организация альтернативной формы обслуживания

Комментарий к заключению: ДЧ-И (О, К, Г, У), ИР с ТСР, ТР _____

**Адресная программа (план) адаптации объектов социальной инфраструктуры
и обеспечения доступности услуг для инвалидов и других МГН
на территории МОБУ «Дружбинская СОШ» Оренбургская область, Соль – Илецкий район, село Дружба, улица Школьная, дом 7
на 2019 год**

№№ п/п	Наименование объекта и название организации, расположенной на объекте	Адрес объекта	№ паспорта доступности объекта	Плановые работы		Ожидаемый результат (по состоянию доступности) ***	Финансирование		Ответственный исполнитель, соисполнители	Дата текущего контроля
				Содержание работ*	Вид** работ		Объем, тыс.руб.	Источни к		
1	2	3	4	5	6	7	8	9	10	11
1.	МОБУ «Дружбинская СОШ»	461514. Оренбургск ая обл., Соль- Илецкий р- н, с.Дружба, ул.Школьна я, д.7	1	1. Капитальный ремонт пандуса на входе в здание школы			50 тыс.руб	бюджет ное	директор	
2	МОБУ «Дружбинская СОШ»	461514. Оренбургск ая обл., Соль- Илецкий р- н, с.Дружба, ул.Школьна я, д.7		2.Установка пандуса внутри здания			30 тыс.руб	бюджет ное	директор	

3	МОБУ «Дружбинская СОШ»	461514. Оренбургская обл., Соль-Илецкий р-н, с.Дружба, ул.Школьная, д.7		3. Устройство таблички с наименованием организации шрифтом Брайля (тактильная зона)			4 тыс.руб	бюджетное	директор	
4	МОБУ «Дружбинская СОШ»	461514. Оренбургская обл., Соль-Илецкий р-н, с.Дружба, ул.Школьная, д.7		4. Оборудование санузлов специальными поручнями			30 тыс.руб	бюджетное	директор	

Примечание: структура (разделы) адресной программы (плана) формируются аналогично структуре Реестра ОСИ

* - указываются мероприятия в соответствии с управленческим решением – «Рекомендации по адаптации основных структурных элементов объекта» Паспорта ОСИ

** - указывается вид работы в соответствии с классификатором: **ТР** – текущий ремонт

ПСД – подготовка проектно-сметной документации

Стр - строительство

КР – капитальный ремонт

Рек – реконструкция

Орг – организация альтернативной формы обслуживания и др. орг. мероприятия

*** - указывается: **ДП-В** - доступен полностью всем; **ДП-И** (К, О, С, Г, У) - доступен полностью избирательно (указать, каким категориям инвалидов); **ДЧ-В** - доступен частично всем; **ДЧ-И** (К, О, С, Г, У) – доступен частично избирательно (указать категории инвалидов); **ДУ** - доступно условно (ДУ-В или ДУ-И)

ОТЧЕТ О ВЫПОЛНЕНИИ
адресной программы (плана) адаптации объектов социальной инфраструктуры
и обеспечения доступности услуг для инвалидов и других МГН
на территории _____ за _____ год

№ п/п	Наименование объекта и название организации, расположенной на объекте	Адрес объекта	№ паспорта доступности объекта	Выполненные работы		Оценка результата (по состоянию доступности) ***	Фактически затраты		Причины невыполнения	Заключение
				Содержание работ*	Оценка работ**		Объем, тыс. руб.	Оценка****		
1	2	3	4	5	6	7	8	9	10	11


* - указываются фактически выполненные мероприятия на объекте

** - оценивается объем выполненной работы в сравнении с плановыми работами: полностью; частично; перенесено на следующий период; выполнено сверх плана

*** - указывается: **ДП-В** - доступен полностью всем; **ДП-И** (К, О, С, Г, У) - доступен полностью избирательно (указать, каким категориям инвалидов); **ДЧ-В** - доступен частично всем; **ДЧ-И** (К, О, С, Г, У) – доступен частично избирательно (указать категории инвалидов); **ДУ** - доступно условно (ДУ-В или ДУ-И)

**** - оценивается в сравнении с плановыми показателями: полностью, частично, не выделено, с дополнительным финансированием

ПЛАН

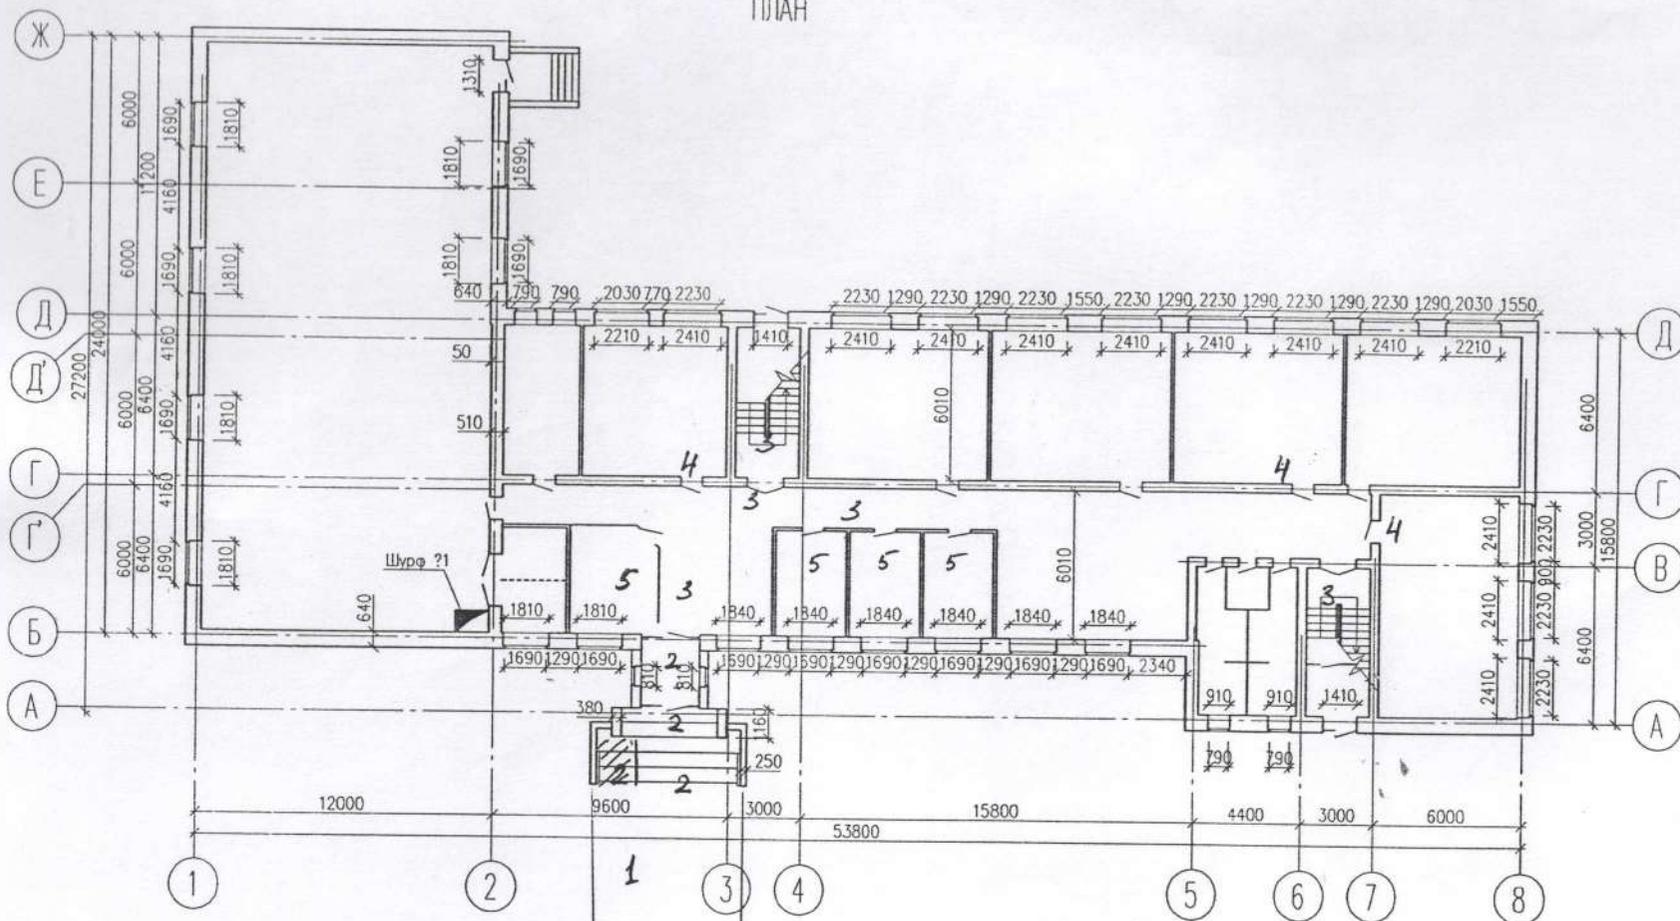

Данный лист см. совместно с листом 5

						226/152// -01-11-12			
						МОБУ «Дружбинская СОШ»			
Изм.	Кол.	Лист	г. дат	Подпись	Дата	Здание	Стадия	Лист	Листов
						Здание «СОШ с Дружба» Соль-Илецкого района Оренбургской области	РП	1	
Руководитель	Мезенцев С.А.					Схема первого этажа	ООО «ДИОС-1»		
Проверил	Мезенцев С.А.								
Выполнил	Харченко А.С.								

Формат А3

Фото №1 Вход (входы) на территорию

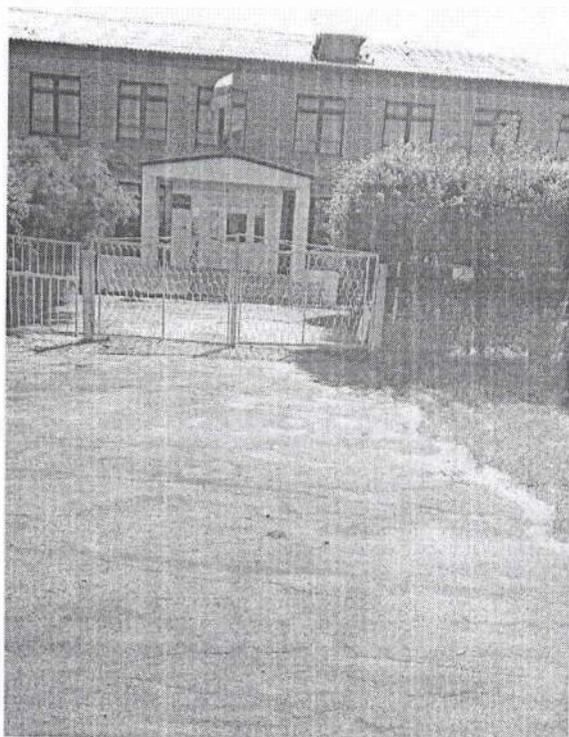


Фото №2 Пути движения на территории

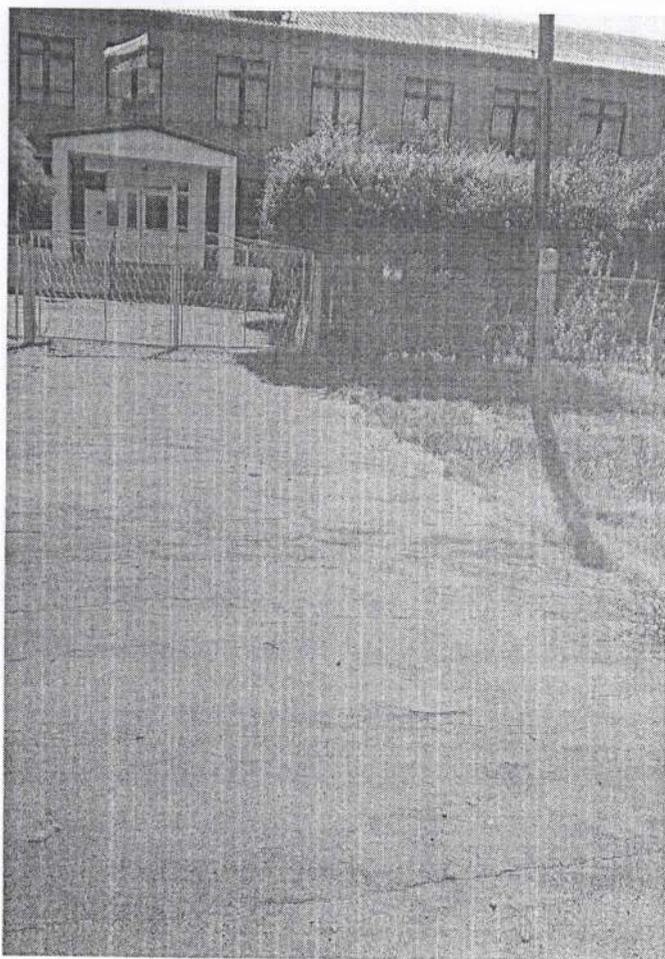


Фото №3 Автостоянка и парковка


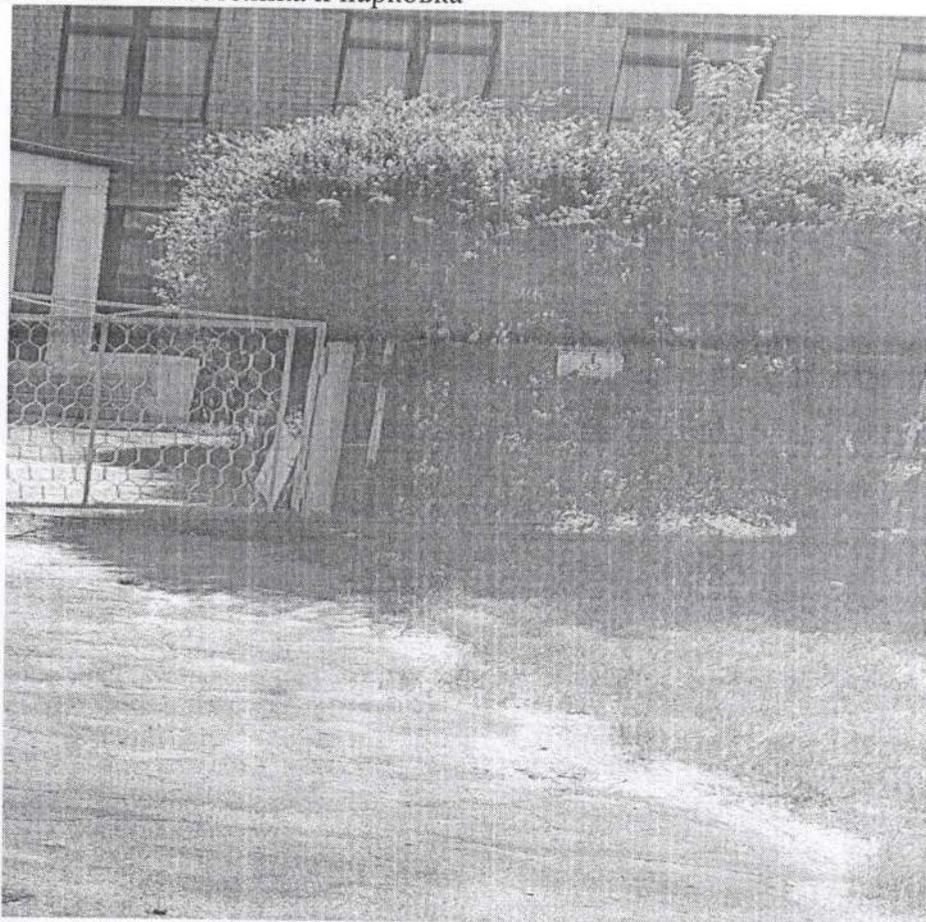


Фото №4 Вход в здание, лестница (наружная), пандус наружный

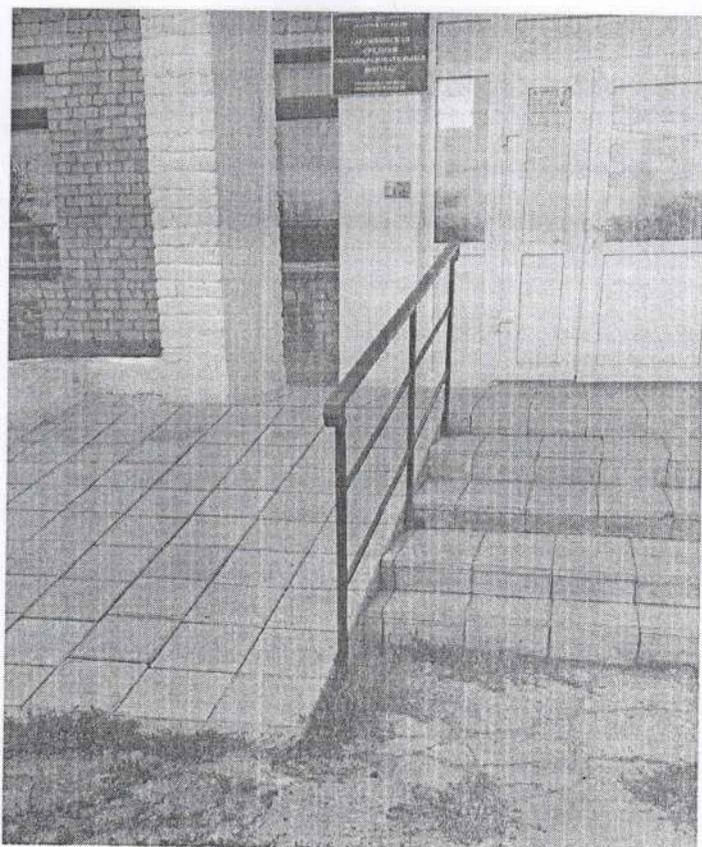

Пандус, выход из спортивного зала

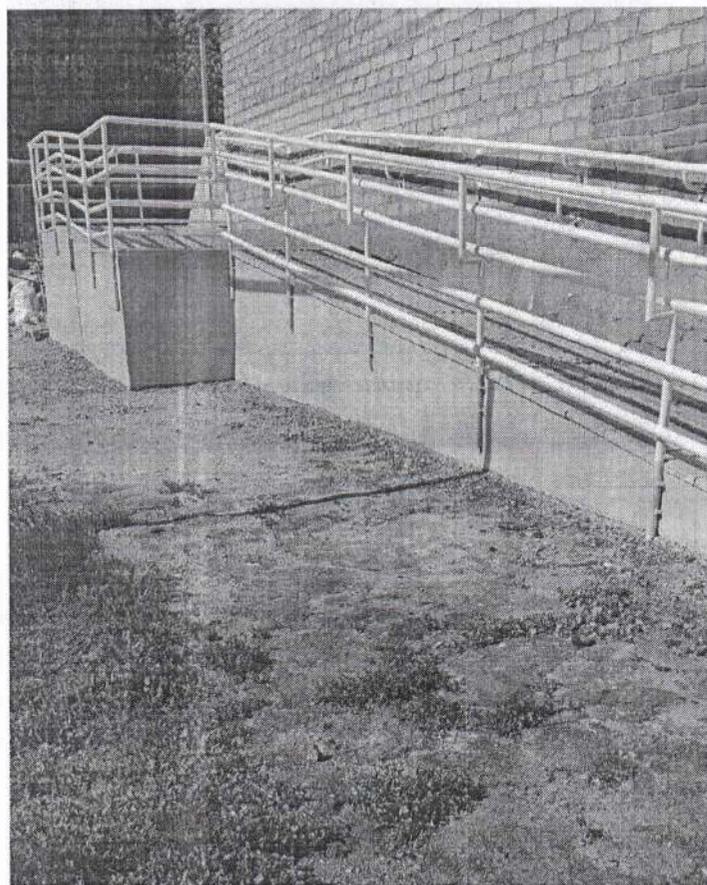
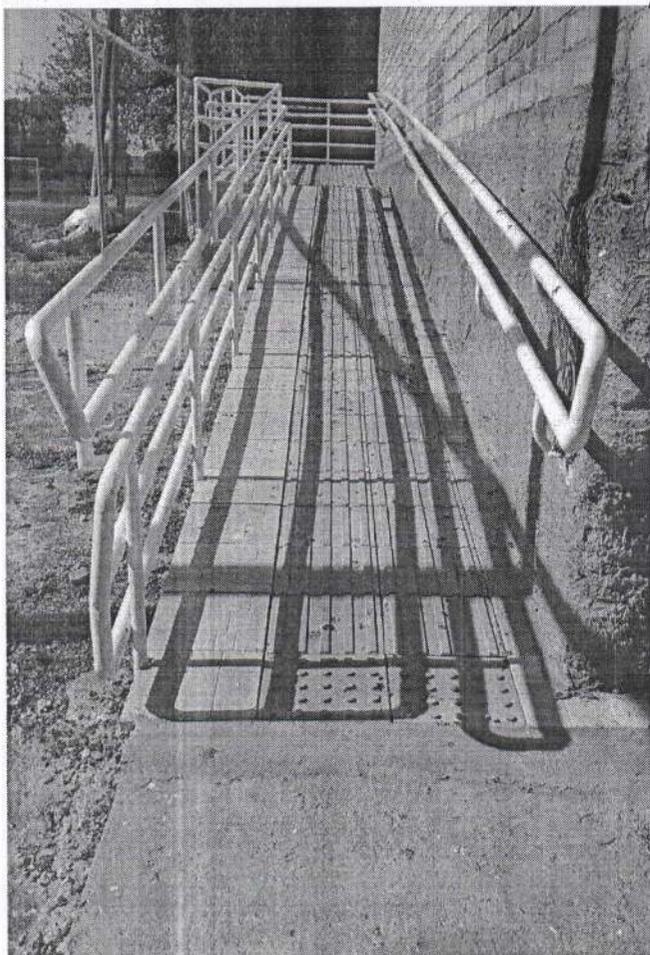


Фото №5 Входная площадка (перед дверью) с кнопкой вызова, дверь (входная)

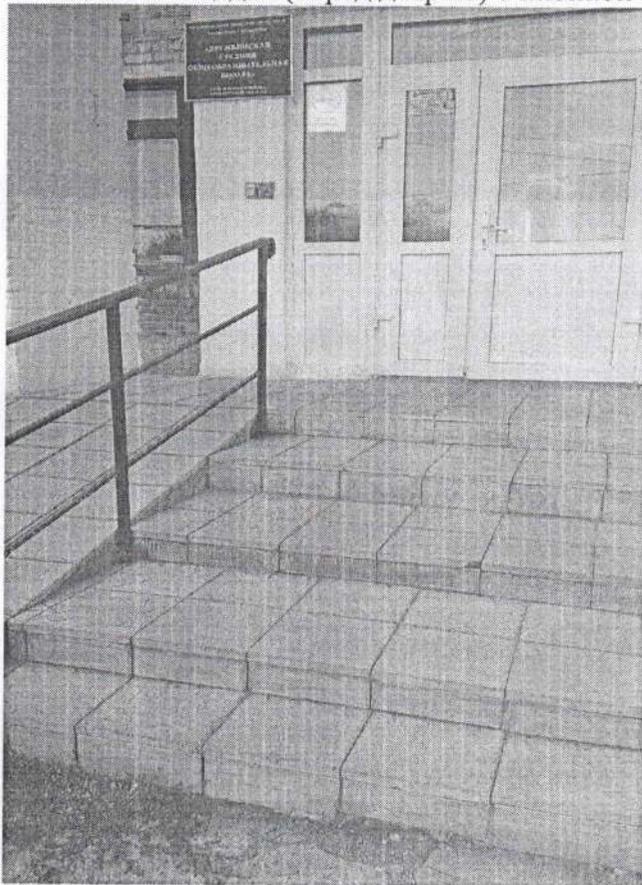


Фото №6 Тамбур

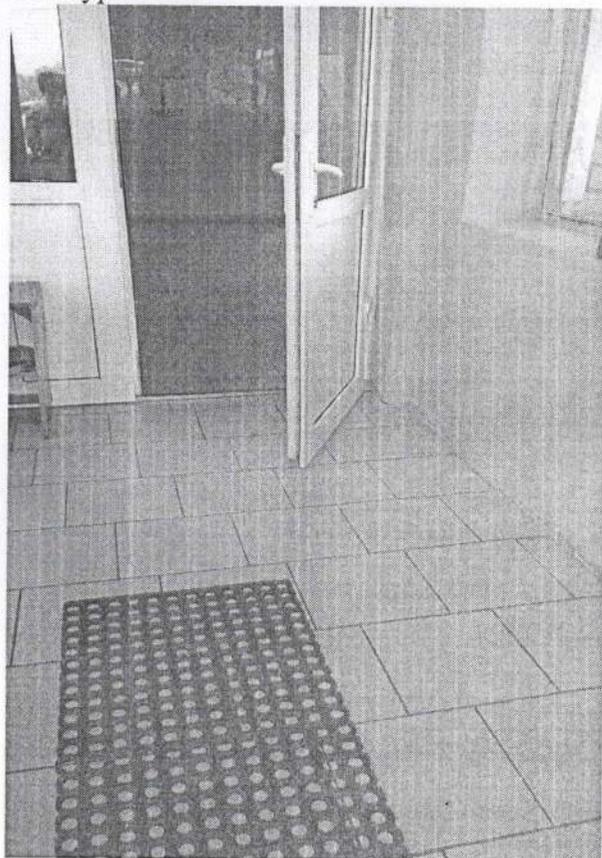


Фото №7 Коридор (вестибюль, зона ожидания)

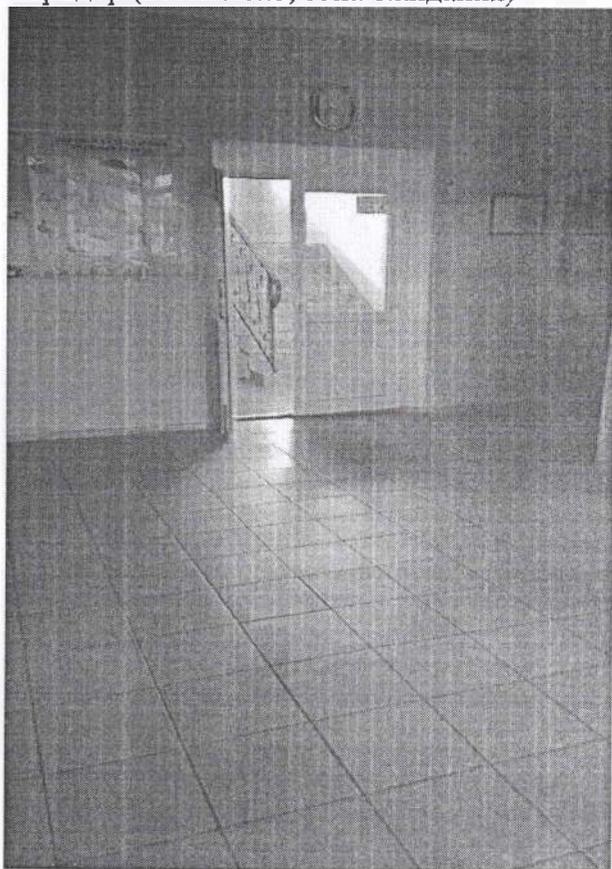


Фото №8 Лестница (внутри здания)

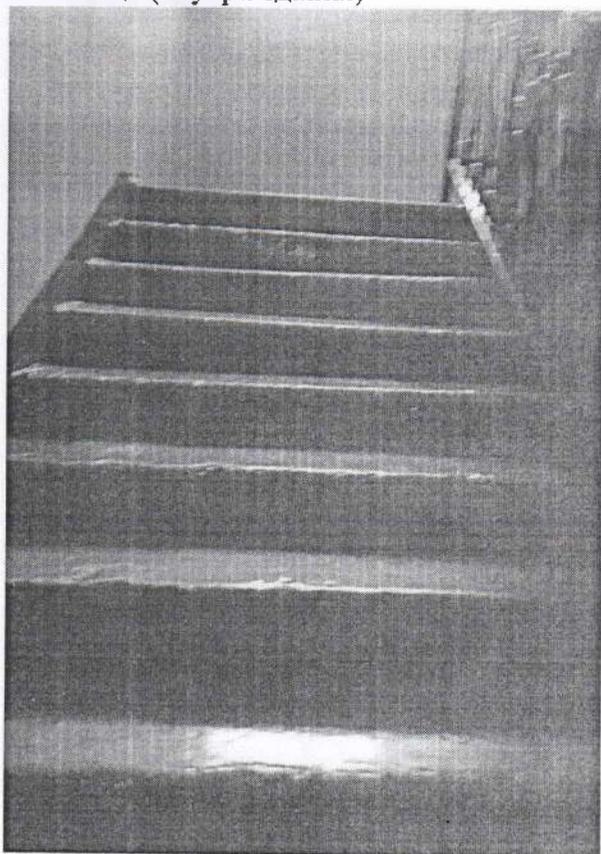


Фото №9 Пути эвакуации (в т.ч. зоны безопасности)

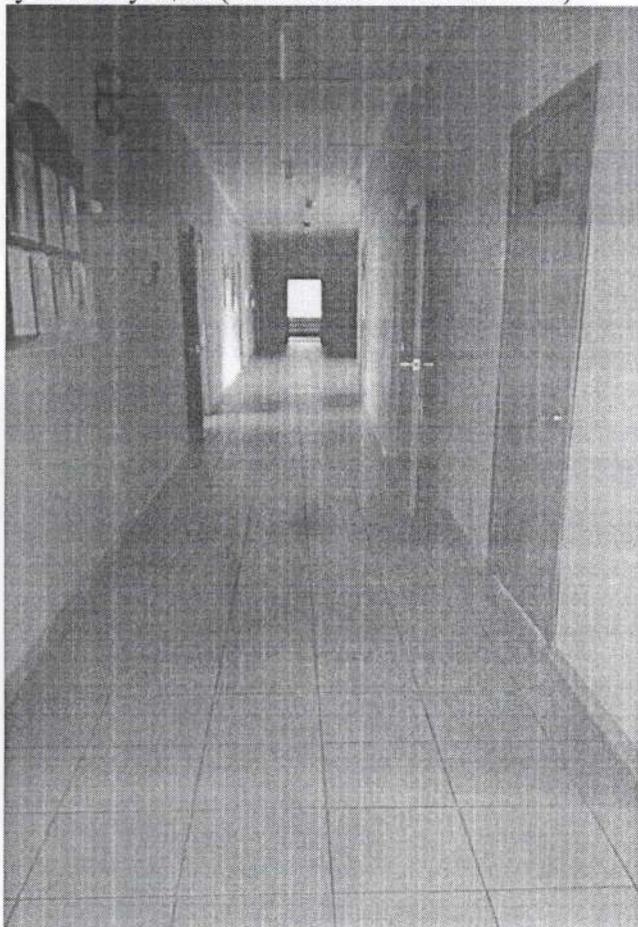


Фото №10 Кабинетная форма обслуживания

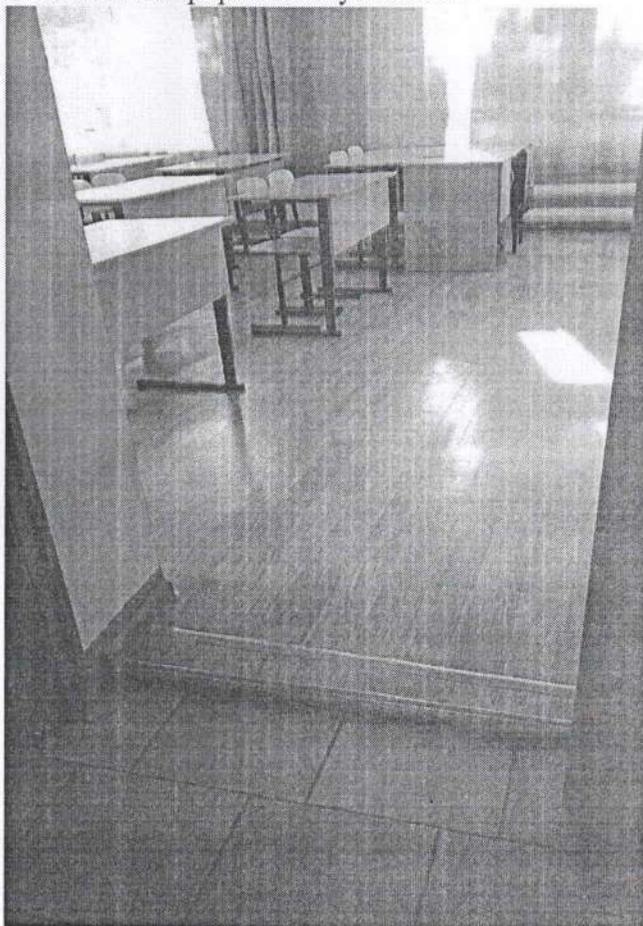


Фото №11 Туалетная комната

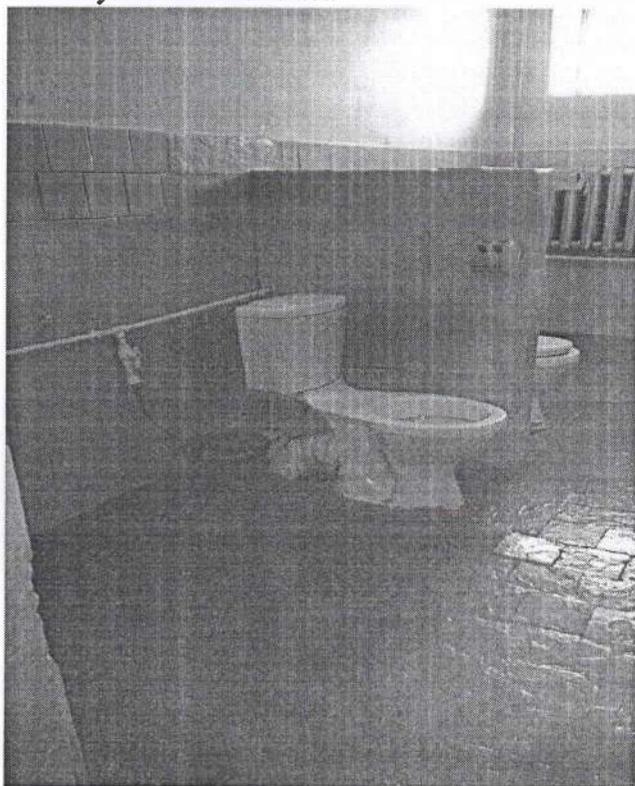


Фото №12 Бытовая комната (гардеробная)



Фото №13 Визуальные средства


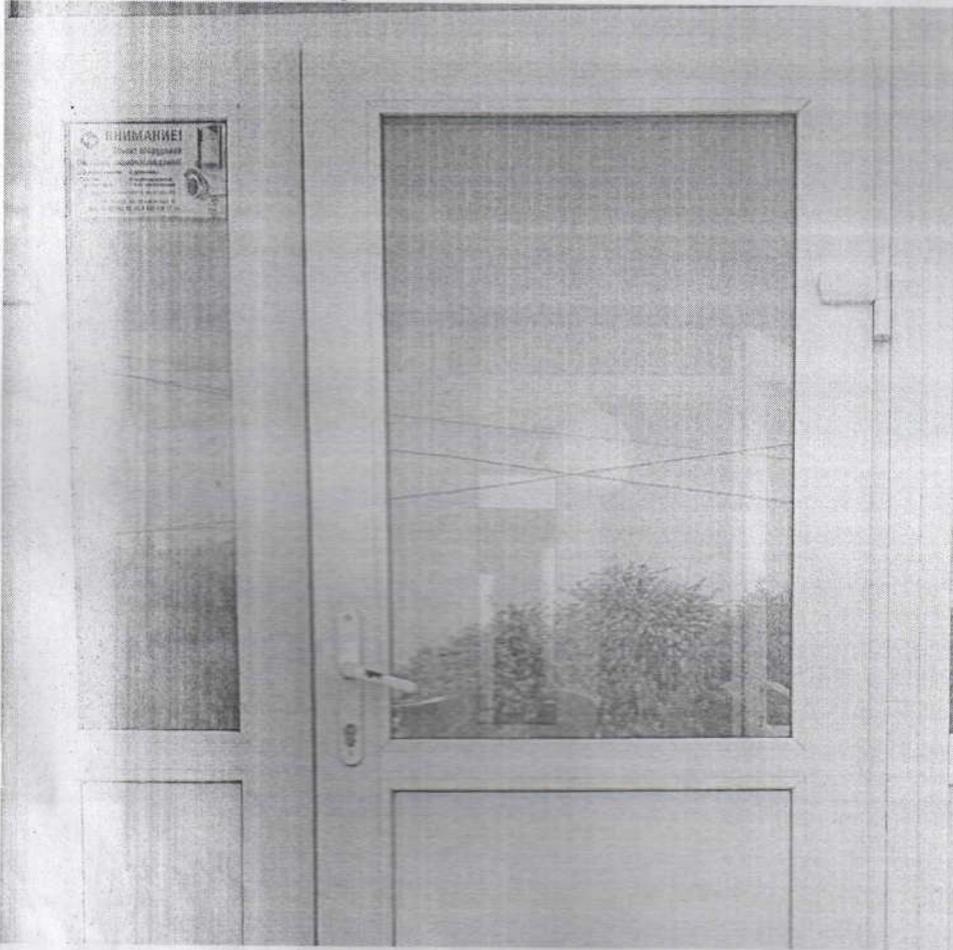


Фото №14 Визуальные средства. Кнопка вызова

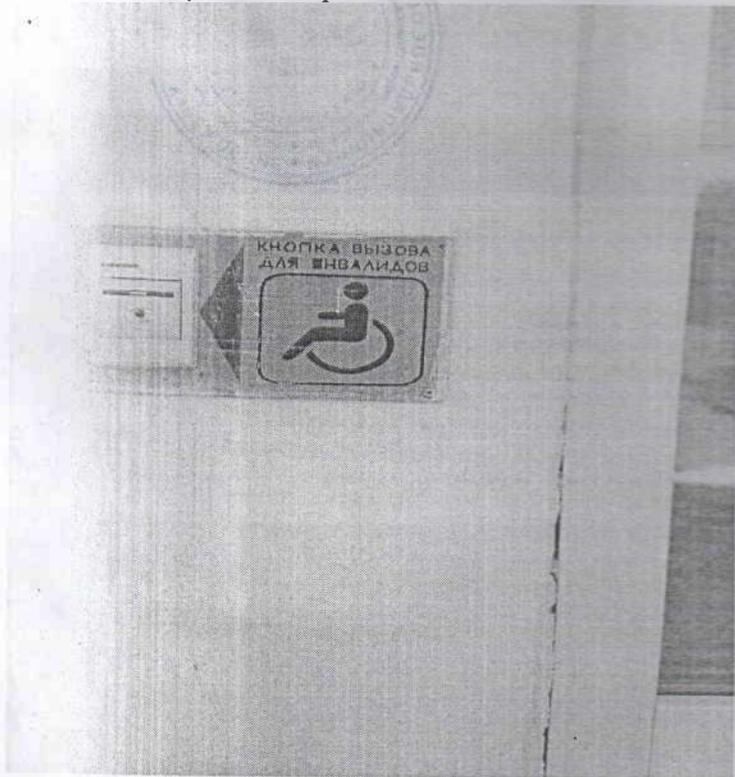

Прошнуровано и пронумеровано

Двадцать восемь

22 листов

Директор МОБУ «Дружбинская

СОШ №1

И.Г.Малицкая

2019г

